

ΕΦΗΜΕΡΙΣ ΤΗΣ ΚΥΒΕΡΝΗΣΕΩΣ
ΤΗΣ ΕΛΛΗΝΙΚΗΣ ΔΗΜΟΚΡΑΤΙΑΣ

ΕΝ ΑΘΗΝΑΙΣ ΤΗι 6 ΑΥΓΟΥΣΤΟΥ 1980	ΤΕΥΧΟΣ ΤΕΤΑΡΤΟΝ	ΑΡΙΘΜΟΣ ΦΥΛΛΟΥ 418

ΠΕΡΙΕΧΟΜΕΝΑ

ΔΙΑΤΑΓΜΑΤΑ

ΔΙΑΤΑΓΜΑΤΑ

(1)

Περὶ καθορισμοῦ τῆς χρήσεως τῶν οἰκοδομῶν εἰς περιοχὴν 'Αμπελοκήπων 'Ιωαννίνων.

Ο ΠΡΟΕΔΡΟΣ
ΤΗΣ ΕΛΛΗΝΙΚΗΣ ΔΗΜΟΚΡΑΤΙΑΣ

"Εχοντες ὑπ' ὄψει :

1. Τὰς διατάξεις τοῦ ἀπὸ 17 'Ιουλίου 1923 Ν. Δ/τος «περὶ σχεδίων πόλεων κλπ», ὡς μεταγενεστέρως ἐτροποποιήθησαν καὶ συνεπληρώθησαν καὶ εἰδικώτερον τῶν ἄρθρων 11 καὶ 85Α αὐτοῦ.

2. Τὰς διατάξεις τοῦ Ν. 947/1979 «περὶ οἰκιστικῶν περιοχῶν» καὶ εἰδικώτερον τοῦ ἄρθρου 62 (παρ. 1) αὐτοῦ.

3. Τὰς διατάξεις τοῦ νόμου 1032/80 «περὶ συστάσεως 'Υπουργείου Χωροταξίας, Οἰκισμοῦ καὶ Περιβάλλοντος» καὶ εἰδικώτερον τῶν ἄρθρων 2 καὶ 3 αὐτοῦ.

4. Τὴν ὑπ' ἀριθ. 1146/79 γνωμοδότησιν τοῦ Συμβουλίου Δημοσίων "Εργων (Τμῆμα Οἰκισμοῦ).

5. Τὴν ὑπ' ἀριθ. 582/80 γνωμοδότησιν τοῦ Συμβουλίου τῆς 'Επικρατείας, προτάσει τοῦ 'Υπουργοῦ Χωροταξίας, Οἰκισμοῦ καὶ Περιβάλλοντος, ἀποφασίζομεν :

"Αρθρον μόνον.

Τροποποιοῦνται αἱ χρήσεις τῶν οἰκοδομῶν τῶν τομέων Α, Β καὶ Γ τῆς περιοχῆς 'Αμπελοκήπων 'Ιωαννίνων αἱ καθορισθεῖσαι διὰ τοῦ ἄρθρου 3 τοῦ ἀπὸ 20.5.1971 Β. Δ/τος (ΦΕΚ 128/Δ) ὡς ἐτροποποιήθη διὰ τοῦ ἄρθρου μόνου τοῦ ἀπὸ 2.3.1977 Π. Δ/τος (ΦΕΚ 74/Δ) ὡς κατωτέρω :

1. 'Επιτρέπεται ἡ χρῆσις τῶν οἰκοδομῶν τῶν τομέων Α καὶ Β αἱ ὁποῖαι ἔχουν πρόσωπον ἐπὶ τῆς Λεωφόρου Γράμμου καὶ τῶν ὁδῶν Σανατορίου καὶ Καλπακίου διὰ καταστήματα λιανικοῦ 'Εμπορίου καὶ ἐγκατάστασιν μὴ ὀχλουσῶν Βιοτεχνιῶν.

2. 'Απαγορεύεται ἡ χρῆσις τῶν οἰκοδομῶν τοῦ τομέως Γ διὰ ἐγκατάστασιν ὀχλουσῶν Βιοτεχνιῶν καὶ παντὸς εἴδους Βιομηχανιῶν.

Εἰς τὸν 'Υπουργὸν Χωροταξίας, Οἰκισμοῦ καὶ Περιβάλλοντος, ἀνατίθεμεν τὴν δημοσίευσιν καὶ ἐκτέλεσιν τοῦ παρόντος Διατάγματος.

'Εν 'Αθήναις τῇ 21 'Ιουλίου 1980

Ο ΠΡΟΕΔΡΟΣ ΤΗΣ ΔΗΜΟΚΡΑΤΙΑΣ
ΚΩΝΣΤΑΝΤΙΝΟΣ Γ. ΚΑΡΑΜΑΝΛΗΣ

Ο ΥΠΟΥΡΓΟΣ ΧΩΡΟΤΑΞΙΑΣ, ΟΙΚΙΣΜΟΥ ΚΑΙ ΠΕΡΙΒΑΛΛΟΝΤΟΣ
ΓΕΩΡΓΙΟΣ ΠΛΥΤΑΣ

ΑΠΑΛΛΟΤΡΙΩΣΕΙΣ

ΑΠΟΦΑΣΕΙΣ

'Αριθ. Π. 4793/2939 (2)

Περὶ ἀναγκαστικῆς ἀπαλλοτριώσεως ἐκτάσεως γιὰ τὴν ἀνέγερση διδακτηρίου τοῦ Δημοτικοῦ Σχολείου Βουλιαγμένης 'Ηλείας.

ΟΙ ΥΠΟΥΡΓΟΙ
ΕΘΝΙΚΗΣ ΠΑΙΔΕΙΑΣ ΚΑΙ ΘΡΗΣΚΕΥΜΑΤΩΝ
ΚΑΙ ΟΙΚΟΝΟΜΙΚΩΝ

"Εχοντας ὑπόψη :

1. Τὶς διατάξεις τοῦ Ν.Δ/τος 797/1971 «περὶ ἀναγκαστικῶν ἀπαλλοτριώσεων», σὲ συνδυασμὸ μὲ τὶς διατάξεις τοῦ

Β.Δ/τος 139/1971 «περὶ τῆς ἁρμοδιότητος τῶν Νομαρχῶν πρὸς κήρυξιν ἀναγκαστικῶν τινων ἀπαλλοτριώσεων».

2. Τὶς διατάξεις τοῦ ἄρθρου 17 τοῦ Α.Ν. 627/1968 «περὶ 'Οργανισμοῦ Σχολικῶν Κτιρίων», σὲ συνδυασμὸ μὲ τὶς διατάξεις τοῦ Ν. 513/1976.

3. Τὸ ἀπὸ 31.1.1980 ἀπόσπασμα πρακτικοῦ ἀπὸ τὴ συνεδρίαση ἀρ. 3 τοῦ Διοικητικοῦ Συμβουλίου τοῦ Νομαρχιακοῦ Ταμείου 'Ηλείας.

4. Τὸ ἀπὸ 9.5.1978 πρακτικὸ καταλληλότητας τῆς ἀπαλλοτριούμενης ἐκτάσεως ποὺ καταρτίστηκε ἀπὸ τὴν κατὰ Νόμο 'Επιτροπή.

5. Τὴν ἐπὶ τοῦ διαγράμματος βεβαίωση τοῦ Πολεοδομικοῦ Γραφείου τῆς Νομαρχίας 'Ηλείας περὶ τῆς καταλληλότητας τοῦ ὑπὸ ἀπαλλοτρίωση ἀκινήτου.

6. Τὴν ὑπ' ἀριθ. Δ. 2652/66/20.5.80 κοινὴν ἀπόφαση τοῦ Πρωθυπουργοῦ καὶ τοῦ 'Υπουργοῦ Οἰκονομικῶν «περὶ ἀναθέσεως ἁρμοδιοτήτων στοὺς 'Υφυπουργοὺς Οἰκονομικῶν», ἀποφασίζουμε:

Κηρύσσουμε, λόγω δημόσιας ὠφέλειας καὶ εἰδικότερα γιὰ τὴν ἀνέγερση διδακτηρίου τοῦ Δημοτικοῦ Σχολείου Βουλιαγμένης, τὴν ἀναγκαστικὴ ἀπαλλοτρίωση ἐκτάσεως ἐμβαδοῦ 2.818,91 μ2, ποὺ βρίσκεται στὴν Κοινότητα Βουλιαγμένης τοῦ Ν. 'Ηλείας καὶ φαίνεται μὲ τὰ στοιχεῖα Α.Β.Γ.Δ.Ε.Ζ.Α στὸ ἀπὸ 8.3.1980 καὶ ὑπὸ κλίμακα 1 : 200 τοπογραφικὸ διάγραμμα καὶ στὸν ἐπ' αὐτοῦ κτηματολογικὸ πίνακα τοῦ Πολ. 'Υπομηχανικοῦ 'Ιωάν. Παπαδοπούλου, θεωρημένα ἀπὸ τὸ Διευθυντὴ Τεχνικῶν 'Υπηρεσιῶν τοῦ Ν. 'Ηλείας Νικόλαο Χατζίνη στὶς 8.3.1980.

Στὴν ἔκταση ποὺ ἀπαλλοτριώνεται προβάλλει δικαιώματα κυριότητας ὁ Γεώργιος Καραπιπέρης.

'Η ἀπαλλοτρίωση κηρύσσεται ὑπὲρ τοῦ Σχολικοῦ Ταμείου τοῦ Δημ. Σχολείου Βουλιαγμένης 'Ηλείας καὶ μὲ δαπάνες τοῦ 'Οργανισμοῦ Σχολικῶν Κτιρίων.

'Η ἀπόφαση αὐτὴ νὰ δημοσιευθεῖ στὴν 'Εφημερίδα τῆς Κυβερνήσεως.

'Αθῆναι, 18 'Ιουλίου 1980

ΟΙ ΥΠΟΥΡΓΟΙ

ΕΘΝ. ΠΑΙΔΕΙΑΣ ΚΑΙ ΘΡΗΣΚΕΥΜΑΤΩΝ — ΥΦΥΠΟΥΡΓΟΣ ΟΙΚΟΝΟΜΙΚΩΝ

ΑΘΑΝΑΣΙΟΣ ΤΑΛΙΑΔΟΥΡΟΣ — ΠΑΝΑΓΙΩΤΗΣ ΜΠΟΚΟΒΟΣ

'Αριθ. Π. 4792/2940 (3)

Περὶ ἀναγκαστικῆς ἀπαλλοτριώσεως ἐκτάσεως γιὰ τὴν ἀνέγερση διδακτηρίου τοῦ Γυμνασίου Θηλέων 'Αμαρουσίου.

ΟΙ ΥΠΟΥΡΓΟΙ ΕΘΝΙΚΗΣ ΠΑΙΔΕΙΑΣ ΚΑΙ ΘΡΗΣΚΕΥΜΑΤΩΝ ΚΑΙ ΟΙΚΟΝΟΜΙΚΩΝ

Ἔχοντας ὑπόψη:

1. Τὶς διατάξεις τοῦ Ν. Δ/τος 797/1971 «περὶ ἀναγκαστικῶν ἀπαλλοτριώσεων», σὲ συνδυασμὸ μὲ τὶς διατάξεις τοῦ Β. Δ/τος 139/1971 «περὶ τῆς ἁρμοδιότητος τῶν νομαρχῶν πρὸς κήρυξιν ἀναγκαστικῶν τινων ἀπαλλοτριώσεων».

2. Τὶς διατάξεις τοῦ ἄρθρου 17 τοῦ Α.Ν. 627/1968 «περὶ 'Οργανισμοῦ Σχολικῶν Κτιρίων», σὲ συνδυασμὸ μὲ τὶς διατάξεις τοῦ Ν. 513/1976.

3. Τὸ ἀπὸ 26.9.1979 ἀπόσπασμα πρακτικοῦ ἀπὸ τὴ συνεδρίαση ἀριθ. 1239/26.9.1979 τοῦ Διοικητικοῦ Συμβουλίου τοῦ 'Οργανισμοῦ Σχολικῶν Κτιρίων.

4. Τὸ ἀπὸ 3.5.1980 πρακτικὸ καταλληλότητος τῆς ἀπαλλοτριουμένης ἐκτάσεως ποὺ καταρτίστηκε ἀπὸ τὴν κατὰ Νόμο 'Επιτροπή.

5. Τὸ ἀπὸ 2.3.1973 Β. Δ/γμα (ΦΕΚ 82/22.3.73) περὶ τροποποιήσεως τοῦ ρυμοτομικοῦ σχεδίου 'Αμαρουσίου.

6. Τὴν ὑπ' ἀριθ. Δ. 2652/66/20.5.80 κοινὴν ἀπόφαση τοῦ Πρωθυπουργοῦ καὶ τοῦ 'Υπουργοῦ Οἰκονομικῶν «περὶ ἀναθέσεως ἁρμοδιοτήτων στοὺς 'Υφυπουργοὺς Οἰκονομικῶν», ἀποφασίζουμε:

Κηρύσσουμε, λόγω δημόσιας ὠφέλειας καὶ εἰδικότερα γιὰ τὴν ἀνέγερση διδακτηρίου τοῦ Γυμνασίου Θηλέων 'Αμαρουσίου, τὴν ἀναγκαστικὴ ἀπαλλοτρίωση ἐκτάσεως, ἐμβαδοῦ 793 μ2 ποὺ βρίσκεται στὴν περιοχὴ τοῦ Δήμου 'Αμαρουσίου τοῦ Ν. 'Αττικῆς καὶ μεταξὺ τῶν ὁδῶν Μεγ. 'Αλεξάνδρου καὶ Χλόης (Ο.Τ. 285) καὶ φαίνεται μὲ τὰ στοιχεῖα Λ-Μ-Μ'-Κ'-Λ στὸ ἀπὸ 'Οκτωβρίου 1979 ἀριθ. 35 καὶ ὑπὸ κλίμακα 1 : 200 κτηματολογικὸ διάγραμμα καὶ στὸν ἐπ' αὐτοῦ κτηματολογικὸ πίνακα τοῦ Τοπ. Μηχανικοῦ τοῦ Ο.Σ.Κ. Γεωρ. Μορφόπουλου, θεωρημένα ἀπὸ τὸν Προϊστάμενο τῆς 'Υπηρεσίας Μελετῶν 'Αθαν. Παππᾶ.

Στὴν ἔκταση ποὺ ἀπαλλοτριώνεται προβάλλουν δικαιώματα κυριότητος οἱ: 1) Ἄρτεμις 'Ιωαν. Φιλιππαίου, 2) Δήμητρα Κων/νου Καρίχα κλπ.

'Η ἀπαλλοτρίωση κηρύσσεται ὑπὲρ τοῦ Σχολικοῦ Ταμείου τοῦ Γυμνασίου Θηλέων 'Αμαρουσίου καὶ μὲ δαπάνες τοῦ 'Οργανισμοῦ Σχολικῶν Κτιρίων.

'Η ἀπόφαση αὐτὴ νὰ δημοσιευθεῖ στὴν 'Εφημερίδα τῆς Κυβερνήσεως.

'Αθῆναι, 18 'Ιουλίου 1980

ΟΙ ΥΠΟΥΡΓΟΙ

ΕΘΝ. ΠΑΙΔΕΙΑΣ ΚΑΙ ΘΡΗΣΚΕΥΜΑΤΩΝ — ΥΦΥΠΟΥΡΓΟΣ ΟΙΚΟΝΟΜΙΚΩΝ

ΑΘΑΝΑΣΙΟΣ ΤΑΛΙΑΔΟΥΡΟΣ — ΠΑΝΑΓΙΩΤΗΣ ΜΠΟΚΟΒΟΣ

'Αριθ. Π. 4794/2942 (4)

Περὶ ἀναγκαστικῆς ἀπαλλοτριώσεως ἐκτάσεως στὴν περιοχὴ Παγκρατίου τοῦ Δήμου 'Αθηναίων γιὰ τὴν ἀνέγερση τοῦ διδακτηρίου τοῦ 3ου Δημοτικοῦ Σχολείων 'Αθηνῶν.

ΟΙ ΥΠΟΥΡΓΟΙ ΕΘΝΙΚΗΣ ΠΑΙΔΕΙΑΣ ΚΑΙ ΘΡΗΣΚΕΥΜΑΤΩΝ ΚΑΙ ΟΙΚΟΝΟΜΙΚΩΝ

Ἔχοντας ὑπόψη:

1. Τὶς διατάξεις τοῦ Ν. Δ/τος 797/1971 «περὶ ἀναγκαστικῶν ἀπαλλοτριώσεων», σὲ συνδυασμὸ μὲ τὶς διατάξεις τοῦ Β. Δ/τος 139/1971 «περὶ τῆς ἁρμοδιότητος τῶν νομαρχῶν πρὸς κήρυξιν ἀναγκαστικῶν τινων ἀπαλλοτριώσεων».

2. Τὶς διατάξεις τοῦ ἄρθρου 17 τοῦ Α.Ν. 627/1968 «περὶ 'Οργανισμοῦ Σχολικῶν Κτιρίων» σὲ συνδυασμὸ μὲ τὶς διατάξεις τοῦ Ν. 513/1976.

3. Τὸ ἀπὸ 18.7.79 ἀπόσπασμα πρακτικοῦ ἀπὸ τὴ συνεδρίαση ἀριθ. 1230 τοῦ Διοικητικοῦ Συμβουλίου τοῦ 'Οργανισμοῦ Σχολικῶν Κτιρίων.

4. Τὸ ἀπὸ 28.8.79 ἀκριβὲς ἀντίγραφο τοῦ πρακτικοῦ καταλληλότητος τῆς ἀπαλλοτριουμένης ἐκτάσεως ποὺ καταρτίστηκε ἀπὸ τὴν κατὰ Νόμο 'Επιτροπή.

5. Τὴν Γ. 3702/235/12.2.1979 ἀπόφαση τοῦ 'Υπουργοῦ Δημοσίων Ἔργων (ΦΕΚ 104/20.2.79 τ. Δ') περὶ χαρακτηρισμοῦ τῶν ἐντὸς σχεδίου δομησίμων χώρων ὡς καταλλήλων καὶ διὰ τὴν ἀνέγερσιν σχολικῶν κτιρίων.

6. Τὴν ὑπ' ἀριθ. Δ. 2652/66/20.5.80 κοινὴν ἀπόφαση τοῦ Πρωθυπουργοῦ καὶ τοῦ 'Υπουργοῦ Οἰκονομικῶν «περὶ ἀναθέσεως ἁρμοδιοτήτων στοὺς 'Υφυπουργοὺς Οἰκονομικῶν», ἀποφασίζουμε:

Κηρύσσουμε τὴν ἀναγκαστικὴ ἀπαλλοτρίωση λόγω δημόσιας ὠφέλειας καὶ εἰδικότερα γιὰ τὴν ἀνέγερση διδακτηρίου τοῦ 3ου Δημοτικοῦ Σχολείου 'Αθηνῶν, ἐκτάσεως συνολικοῦ ἐμβαδοῦ 1.293 μ2, ποὺ βρίσκεται στὴν περιοχὴ Παγκρατίου τοῦ Δήμου 'Αθηναίων καὶ μεταξὺ τῶν ὁδῶν 'Εμπεδοκλέους – Σπύρου Λούη καὶ Φερεκίδου καὶ φαίνεται μὲ τὰ στοιχεῖα (Α Μ Β Η Γ Ε Θ Δ Λ Α) στὸ ἀπὸ Αὐγούστου 1978 καὶ ὑπὸ κλίμακα 1 : 100 κτηματολογικὸ διάγραμμα καὶ τὸν ἐπ' αὐτοῦ κτηματολογικὸ πίνακα τοῦ Τοπογράφου – Μηχανικοῦ τοῦ ΟΣΚ Δημ. Λειβαδάρα θεωρημένα ἀπὸ τὸν Προϊστάμενο τοῦ Γραφείου Γηπέδων τοῦ ΟΣΚ Γ. Μορφόπουλο.

Στὴν ἔκταση ποὺ ἀπαλλοτριώνεται προβάλλουν δικαιώματα κυριότητος οἱ: 1) Κων/νος Κοντουλάκης, 2) Παν. Κοντουλάκης κλπ.

Ἡ ἀπαλλοτρίωση κηρύσσεται ὑπὲρ τοῦ Σχολικοῦ Ταμείου τοῦ 3ου Δημοτικοῦ Σχολείου Ἀθηνῶν καὶ μὲ δαπάνες τοῦ Ὀργανισμοῦ Σχολικῶν Κτιρίων.

Ἡ ἀπόφαση αὐτὴ νὰ δημοσιευθεῖ στὴν Ἐφημερίδα τῆς Κυβερνήσεως.

Ἀθῆναι, 18 Ἰουλίου 1980

ΟΙ ΥΠΟΥΡΓΟΙ

ΕΘΝ. ΠΑΙΔΕΙΑΣ ΚΑΙ ΘΡΗΣΚΕΥΜΑΤΩΝ
ΑΘΑΝΑΣΙΟΣ ΤΑΛΙΑΔΟΥΡΟΣ

ΥΦΥΠΟΥΡΓΟΣ ΟΙΚΟΝΟΜΙΚΩΝ
ΠΑΝΑΓΙΩΤΗΣ ΜΠΟΚΟΒΟΣ

Ἀριθ. Β. 1154/1136 (5)

Περὶ ἀναγκαστικῆς ἀπαλλοτριώσεως ἐκτάσεως στὴν περιοχὴ τῶν Νομῶν Κοζάνης καὶ Φλωρίνης, ὑπὲρ καὶ μὲ δαπάνη τῆς ΔΕΗ, γιὰ τὴν ἐγκατάσταση τοῦ ΑΗΣ ΑΜΥΝΤΑΙΟΥ, τοῦ Κέντρου Ὑπερυψηλῆς Τάσεως (Κ.Υ.Τ.) κ.λ.π.

ΟΙ ΥΠΟΥΡΓΟΙ
ΟΙΚΟΝΟΜΙΚΩΝ
ΚΑΙ ΒΙΟΜΗΧΑΝΙΑΣ ΚΑΙ ΕΝΕΡΓΕΙΑΣ

Ἔχοντας ὑπόψη:

1. Τὶς διατάξεις τοῦ Ν. Δ/τος 797/71 «περὶ ἀναγκαστικῶν ἀπαλλοτριώσεων», σὲ συνδυασμὸ μὲ τὶς διατάξεις τοῦ Β. Δ/τος 139/1971 «περὶ τῆς ἁρμοδιότητος τῶν Νομαρχῶν πρὸς κήρυξιν ἀναγκαστικῶν τινων ἀπαλλοτριώσεων».
2. Τὶς διατάξεις τοῦ ἄρθρου 4 παρ. 2, τοῦ Νόμου ἀριθ. 1468/1950 «περὶ ἱδρύσεως Δημοσίας Ἐπιχειρήσεως Ἠλεκτρισμοῦ», ὅπως ἔχει τροποποιηθεῖ καὶ συμπληρωθεῖ μεταγενέστερα, δυνάμει τοῦ Α.Ν. ἀριθ. 1672/1951, ποὺ κυρώθηκε μὲ τὸ Νόμο ἀριθ. 2113/1952.
3. Τὶς διατάξεις τοῦ ἄρθρου 9, τοῦ Α.Ν. 1566/1950 «περὶ κυρώσεως τῆς μετὰ τοῦ οἴκου «EMBASCO» συναφθείσης τὴν 20ὴν Ἰουλίου 1950 συμβάσεως κ.λ.π.», ὅπως ἔχουν κυρωθεῖ, τροποποιηθεῖ καὶ συμπληρωθεῖ μὲ τὸ Νόμο ἀριθ. 1633/1951.
4. Τὶς διατάξεις τοῦ ἄρθρου 8 τοῦ Α.Ν. 100/1967.
5. Τὴν ἀπόφαση τοῦ Διοικητικοῦ Συμβουλίου τῆς Δημοσίας Ἐπιχειρήσεως Ἠλεκτρισμοῦ ἀριθ. 101/1980 (Συνεδρίασή του ἀριθ. 15/20.3.80).
6. Τὴν ὑπ' ἀριθ. Δ. 2652/66/20.5.80 κοινὴν ἀπόφαση τοῦ Πρωθυπουργοῦ καὶ τοῦ Ὑπουργοῦ Οἰκονομικῶν «περὶ ἀναθέσεως ἁρμοδιοτήτων στοὺς Ὑφυπουργοὺς Οἰκονομικῶν», ἀποφασίζουμε:

Κηρύσσουμε τὴν ἀναγκαστικὴ ἀπαλλοτρίωση, λόγω δημόσιας ὠφέλειας καὶ εἰδικότερα γιὰ τὴν ἐγκατάσταση τοῦ Ἀτμοηλεκτρικοῦ Σταθμοῦ ΑΜΥΝΤΑΙΟΥ, τοῦ Κέντρου Ὑπερυψηλῆς Τάσεως (Κ.Υ.Τ.), τῆς πλατείας συναρμολογήσεως ἐξοπλισμοῦ ὀρυχείων, τῶν δρόμων προσπελάσεων, τοῦ δρόμου ἀποκομιδῆς τέφρας, τῆς σιδηροδρομικῆς συνδέσεως τοῦ Σταθμοῦ μὲ τὸ δίκτυο τοῦ Ο.Σ.Ε., τὴν ἀποκατάσταση τοῦ διακοπτόμενου ἀγροτικοῦ ὁδικοῦ δικτύου, τὴν ἀπόθεση ἀγόνων καὶ τέφρας καὶ τὴν ἐργοταξιακὴ ἀνάπτυξη τῶν ἀναδόχων τῶν ἔργων, ἐκτάσεως συνολικοῦ ἐμβαδοῦ 4.645.764 μ2, ποὺ βρίσκεται στὶς κτηματικὲς περιοχὲς τῶν Κοινοτήτων Περδίκια τοῦ Νομοῦ Κοζάνης καὶ Λακκιᾶς καὶ Φιλώτα τοῦ Νομοῦ Φλωρίνης (808.816, 193.170 καὶ 3.643.778 μ2 ἀντιστοίχως).

Ἡ ἀπαλλοτριούμενη ἔκταση εἰκονίζεται στὸ κτηματολογικὸ διάγραμμα τῆς ΔΕΗ ἀριθμ. 17.029/6.3.80 (φύλλα 3, 5 καὶ 7) καὶ στὸν κτηματολογικὸ πίνακα ἀριθμ. 17.030/6.3.80 (τεύχη Α.Β.Γ.), περικλεισμένη ἀπὸ τὰ ὀρόσημα 186, 187, 44, 43, 42, 41, 40, 39α, 188, 189, καὶ 186 γιὰ τὸ ἐντὸς τοῦ Νομοῦ Κοζάνης τμῆμα αὐτῆς καὶ ἀπὸ τὰ ὀρόσημα 150, 151, 152, 153, 154, 155, 156, 157, 158, 159, 160, 161, 162, 174, 213, 211, 212, 163, 164, 165, 166, 167, 168, 169, 170, 150 καὶ 214, 175, 176, 177, 178, 179, 180, 181, 182, 190, 191, 192, 193, 194, 183, 184, 185, 186, 189, 188, 39α, 39, 38, 37, 36, 35, 34, 33, 32, 31, 30, 29, 28, 27, 26, 25, 24, 23, 22, 171, 21, 172, 173, 208, 209, 210, 215, 214 (ἐξαιρουμένων τῶν ἐκτάσεων ποὺ περικλείονται ἀπὸ τὰ ὀρόσημα 202, 203, 204, 205, 206, 207, 201, 102 καὶ 197, 196, 195, 200, 199, 198, 197) γιὰ τὸ ἐντὸς τοῦ Νομοῦ Φλωρίνης Τμῆμα αὐτῆς. Τὸ ἀνωτέρω κτηματολογικὸ διάγραμμα καὶ ὁ κτηματολογικὸς πίνακας ἔχουν θεωρηθεῖ στὶς 12.5.1980 ἀπὸ τὸν ἁρμόδιο Δ/ντὴ τοῦ Ὑπουργείου Βιομηχανίας καὶ Ἐνεργείας Ι. Μπέη.

Στὴν ἔκταση ποὺ ἀπαλλοτριώνεται προβάλλουν δικαιώματα κυριότητος οἱ: 1) Δημήτριος Ἀρσενίδης, 2) Παναγιώτης Ἀμανατίδης κ.λ.π.

Ἡ ἀπαλλοτρίωση κηρύσσεται ὑπὲρ τῆς Δημοσίας Ἐπιχειρήσεως Ἠλεκτρισμοῦ καὶ μὲ δαπάνη της.

Ἡ ἀπόφαση αὐτὴ νὰ δημοσιευθεῖ στὴν Ἐφημερίδα τῆς Κυβερνήσεως.

Ἀθῆναι, 18 Ἰουλίου 1980

ΟΙ ΥΠΟΥΡΓΟΙ

ΥΦΥΠΟΥΡΓΟΣ ΟΙΚΟΝΟΜΙΚΩΝ
ΠΑΝΑΓΙΩΤΗΣ ΜΠΟΚΟΒΟΣ

ΒΙΟΜΗΧΑΝΙΑΣ ΚΑΙ ΕΝΕΡΓΕΙΑΣ
ΣΤΕΦΑΝΟΣ ΜΑΝΟΣ

Ἀριθ. 1644 (6)

Περὶ κηρύξεως ὡς ἀναδασωτέας δημοσίας δασικῆς ἐκτάσεως στὴ θέση Τσατάλι τῆς Κοινότητας Βουζίου τοῦ Νομοῦ Φθιώτιδος.

Ο ΝΟΜΑΡΧΗΣ ΦΘΙΩΤΙΔΟΣ

Ἔχοντας ὑπόψη:

1. Τὶς διατάξεις τῶν ἄρθρων 24 παρ. 1 καὶ 117 παρ. 3 τοῦ Συντάγματος τῆς Ἑλλάδος.
2. Τὶς διατάξεις τῶν ἄρθρων 38 καὶ 41 τοῦ Ν. 998/1979 «περὶ προστασίας τῶν δασῶν καὶ τῶν δασικῶν ἐν γένει ἐκτάσεων».
3. Τὶς διατάξεις τοῦ Ν. 3200/55 «περὶ διοικητικῆς ἀποκεντρώσεως», σὲ συνδυασμὸ μὲ τὶς διατάξεις τοῦ Ν.Δ. 532/70 «περὶ συμπληρώσεως τῶν διατάξεων περὶ διοικητικῆς ἀποκεντρώσεως» καὶ τοῦ 709/70 Β.Δ. ποὺ ἐκδόθηκε σὲ ἐκτέλεση αὐτοῦ, καὶ
4. Τὴν ἀριθ. 3945/26.6.80 ἀναφορὰ τοῦ Δασαρχείου Λαμίας σχετικὰ μὲ τὴν κήρυξη ὡς ἀναδασωτέας τῆς κατωτέρω δασικῆς ἐκτάσεως.

Ἐπειδὴ ἡ ἔκταση χρειάζεται προστασία γιὰ τὴν ἐπαναδημιουργία τῆς δασικῆς βλαστήσεως ποὺ καταστράφηκε ὁλοσχερῶς ἀπὸ παράνομη κατάληψη καὶ ἐκχέρσωση τὸ μῆνα Ἀπρίλιο ἐ.ἔ., ἀποφασίζουμε:

Κηρύσσουμε ὡς ἀναδασωτέα, μὲ σκοπὸ τὴν προστασία γιὰ τὴν ἐπαναδημιουργία τῆς δασικῆς βλαστήσεως ποὺ ἔχει καταστραφεῖ, δημόσια δασικὴ ἔκταση ἐμβαδοῦ 1,490 στρεμμάτων στὴ θέση Τσατάλι περιφερείας τῆς Κοινότητας Βουζίου τοῦ Ν. Φθιώτιδος. Σχετικὸ τὸ σχεδιάγραμμα μὲ κλίμακα 1 : 500 τὸ ὁποῖο ἀποτελεῖ ἀναπόσπαστο μέρος τῆς ἀποφάσεως αὐτῆς καὶ στὸ ὁποῖο ἡ ἔκταση φαίνεται μὲ τὰ στοιχεῖα 1,2,3,4,5,6,7,1 καὶ μὲ ὅρια:

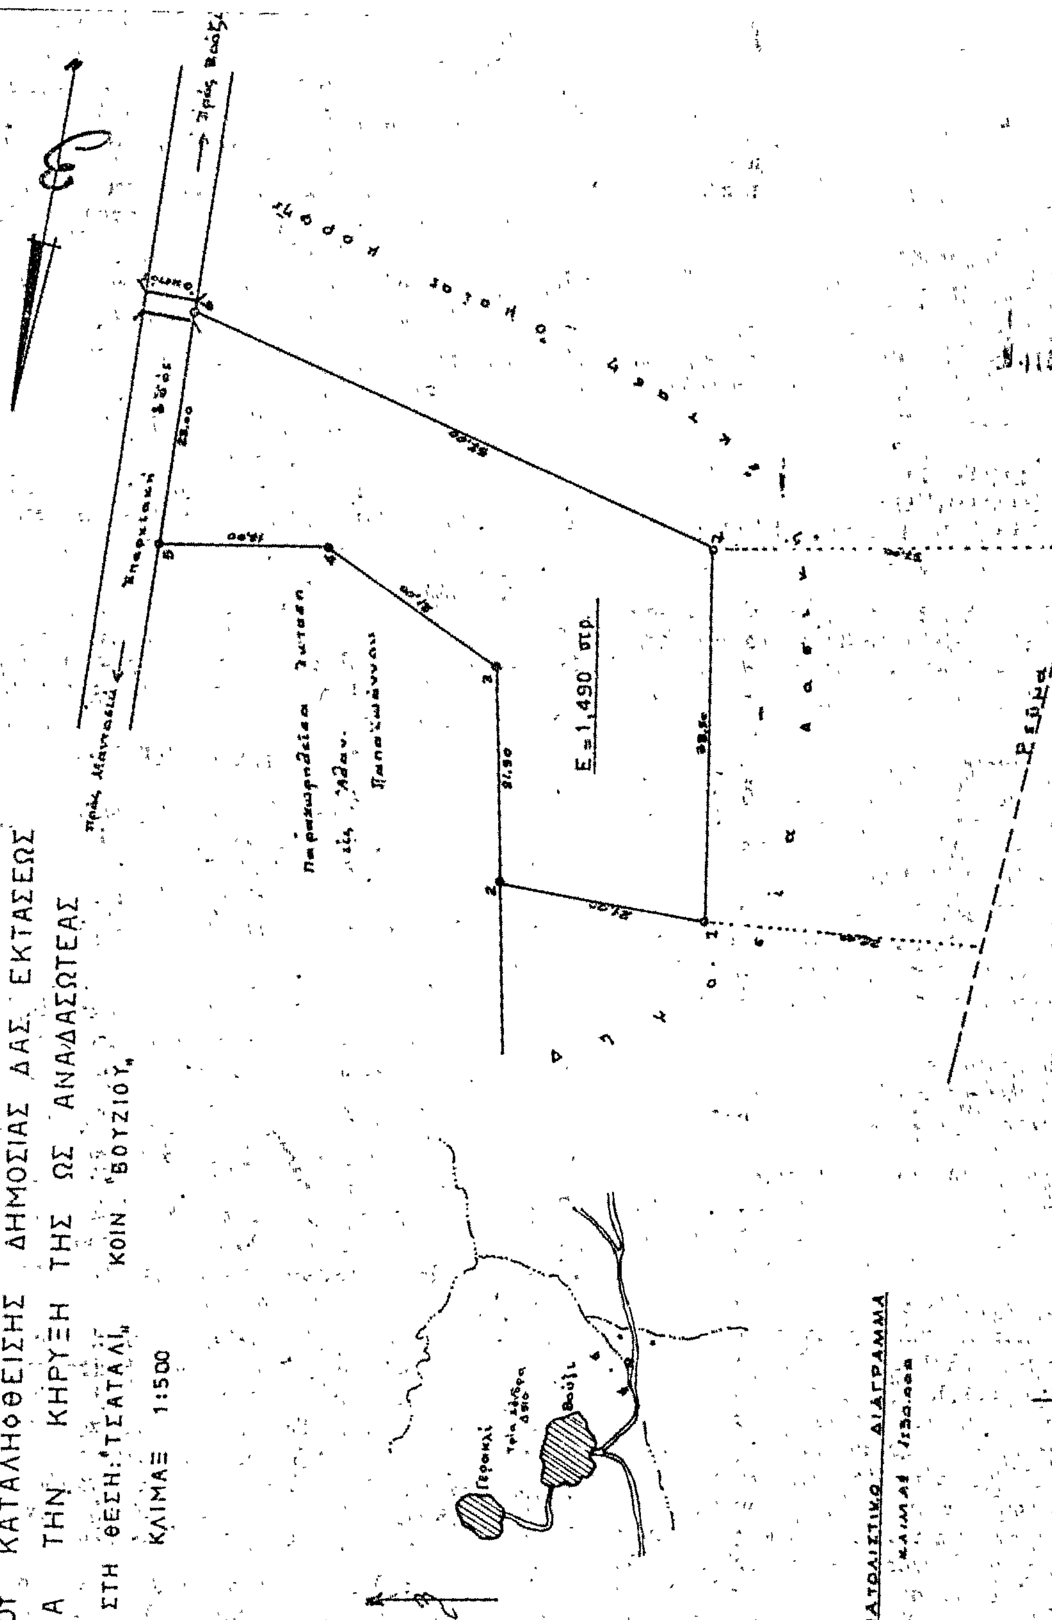
Ἀνατολικά: Μὲ παραχωρηθεῖσα ἔκταση στὸν Ἀθαν. Παπαϊωάννου καὶ ἐπαρχιακὴ ὁδὸ Βουζίου-Μαντασιᾶς.
Δυτικά: Μὲ δημόσια δασικὴ ἔκταση.
Βόρεια: Μὲ δημόσια δασικὴ ἔκταση καὶ παραχωρηθεῖσα ἔκταση στὸν Ἀθαν. Παπαϊωάννου.
Νότια: Μὲ δημόσια δασικὴ ἔκταση.

Ἡ ἀποκατάσταση τῆς δασικῆς βλαστήσεως ποὺ καταστράφηκε, λόγω τῆς θέσεως καὶ τοῦ ἐμβαδοῦ τῆς ἐκτάσεως, θὰ γίνει μὲ φυσικὴ ἀναγέννηση.

Ἡ ἀπόφαση αὐτὴ νὰ δημοσιευθεῖ στὴν Ἐφημερίδα τῆς Κυβερνήσεως.

Λαμία, 3 Ἰουλίου 1980

Ὁ Νομάρχης
ΚΩΝ/ΝΟΣ ΚΟΪΚΑΣ


ΤΟΠΟΓΡΑΦΙΚΟ ΔΙΑΓΡΑΜΜΑ
ΠΑΡΑΝΟΜΟΥ ΚΑΤΑΛΗΦΘΕΙΣΗΣ ΔΗΜΟΣΙΑΣ ΔΑΣ. ΕΚΤΑΣΕΩΣ
ΓΙΑ ΤΗΝ ΚΗΡΥΞΗ ΤΗΣ ΩΣ ΑΝΑΔΑΣΩΤΕΑΣ
ΚΕΙΜΕΝΗΣ ΣΤΗ ΘΕΣΗ: "ΤΣΑΤΑΛΙ" ΚΟΙΝ. "ΒΟΥΖΙΟΥ"
ΚΛΙΜΑΞ 1:500
Πρός Μάντασιά
Επαρχιακή Οδός
Πρός Βούζι
Παρακωρηθείσα έκτασι
Ε = 1,490 στρ.
Ρεύμα
ΠΡΟΣΑΝΑΤΟΛΙΣΤΙΚΟ ΔΙΑΓΡΑΜΜΑ
Γερακλί
Βούζι
Λαμία 25 - 6 - 1980
ο Συντάξας
Τοπογράφος Υπομηχ.
ΚΩΝ. ΚΟΙΚΑΣ
ΑΝΑΣΤ. ΚΑΡΑΤΑΣΣΟΣ
ΓΕΩΡΓΙΟΣ ΔΑΦΟΥΤΗΣ
ΙΩΑΝΝΗΣ ΚΑΡΑΝΤΖΑΛΗΣ

Ἀριθ. 1643 (7)

Περὶ κηρύξεως ὡς ἀναδασωτέας δημοσίας δασικῆς ἐκτάσεως στὴ θέση Μουρτιὰ τῆς Κοινότητας Ἐλευθεροχωρίου τοῦ Νομοῦ Φθιώτιδος.

Ο ΝΟΜΑΡΧΗΣ ΦΘΙΩΤΙΔΟΣ

Ἔχοντας ὑπόψη :

1. Τὶς διατάξεις τῶν ἄρθρων 24 παρ. 1 καὶ 117 παρ. 3 τοῦ Συντάγματος τῆς Ἑλλάδος.

2. Τὶς διατάξεις τῶν ἄρθρων 38 καὶ 41 τοῦ Ν. 998/1979 «περὶ προστασίας τῶν δασῶν καὶ τῶν δασικῶν ἐν γένει ἐκτάσεων».

3. Τὶς διατάξεις τοῦ Ν. 3200/55 «περὶ διοικητικῆς ἀποκεντρώσεως», σὲ συνδυασμὸ μὲ τὶς διατάξεις τοῦ Ν.Δ. 532/70 «περὶ συμπληρώσεως τῶν διατάξεων περὶ διοικητικῆς ἀποκεντρώσεως» καὶ τοῦ 709/70 Β.Δ. ποὺ ἐκδόθηκε σὲ ἐκτέλεση αὐτοῦ, καὶ

4. Τὴν ὑπ' ἀριθ. 3944/26.6.80 ἀναφορὰ τοῦ Δασαρχείου Λαμίας σχετικὰ μὲ τὴν κήρυξη ὡς ἀναδασωτέας τῆς κατωτέρω δασικῆς ἐκτάσεως.

Ἐπειδὴ ἡ ἔκταση χρειάζεται προστασία γιὰ τὴν ἐπαναδημιουργία τῆς δασικῆς βλαστήσεως ποὺ καταστράφηκε ὁλοσχερῶς ἀπὸ παράνομη κατάληψη καὶ ἐκχέρσωση τὸ μήνα Μάρτιο ἐ.ἔ., ἀποφασίζουμε :

Κηρύσσουμε ὡς ἀναδασωτέα, μὲ σκοπὸ τὴν προστασία γιὰ τὴν ἐπαναδημιουργία τῆς δασικῆς βλαστήσεως ποὺ ἔχει καταστραφεῖ, δημόσια δασικὴ ἔκταση ἐμβαδοῦ 0,749 στρεμμάτων στὴ θέση Μουρτιὰ περιφερείας τῆς Κοινότητας Ἐλευθεροχωρίου τοῦ Ν. Φθιώτιδος. Σχετικὸ τὸ σχεδιάγραμμα μὲ κλίμακα 1 : 500 τὸ ὁποῖο ἀποτελεῖ ἀναπόσπαστο μέρος τῆς ἀποφάσεως αὐτῆς καὶ στὸ ὁποῖο ἡ ἔκταση φαίνεται μὲ τὰ στοιχεῖα Α,Β,Γ,Δ,Α καὶ μὲ ὅρια :

Ἀνατολικά : Μὲ δημοσία δασικὴ ἔκταση.

Δυτικά : Μὲ παρανόμως καταληφθεῖσα ἔκταση ὑπὸ Νικολάου Κ. Νικολάου.

Βόρεια : Μὲ ἀγροτικὸ δρόμο καὶ πέρα μὲ ἐλαιοπερίβολο Ἰωάν. Μαντᾶ καὶ κατεχομένη ἔκταση ὑπὸ Ἰωάν. Γρίβα.

Νότια : Μὲ ἰδιοκτησία Κυριάκου Σουφλεροῦ.

Ἡ ἀποκατάσταση τῆς δασικῆς βλαστήσεως ποὺ καταστράφηκε, λόγω τῆς θέσεως καὶ τοῦ ἐμβαδοῦ τῆς ἐκτάσεως, θὰ γίνει μὲ φυσικὴ ἀναγέννηση.

Ἡ ἀπόφαση αὐτὴ νὰ δημοσιευθεῖ στὴν Ἐφημερίδα τῆς Κυβερνήσεως.

Λαμία, 3 Ἰουλίου 1980

Ὁ Νομάρχης
ΚΩΝ/ΝΟΣ ΚΟΪΚΑΣ

ΤΟΠΟΓΡΑΦΙΚΟ ΔΙΑΓΡΑΜΜΑ

ΠΑΡΑΝΟΜΩΣ ΚΑΤΑΛΗΦΘΕΙΣΗΣ ΕΚΤΑΣΕΩΣ ΔΙΑ ΤΗΝ ΚΗΡΥΞΗ ΤΗΣ ΩΣ ΑΝΑΔΑΣΩΤΕΑΣ ΚΕΙΜΕΝΗΣ ΣΤΗ ΘΕΣΗ: «ΜΟΥΡΤΙΑ»

ΠΕΡΙΟΧΗΣ ΚΟΙΝΟΤΗΤΟΣ ΕΛΕΥΘΕΡΟΧΩΡΙΟΥ.

ΚΛΙΜΑΞ 1:500

Ἐλαιοπερίβολα μεγάλης ἡλικίας
40,00
Ἐλαιοπερίβολο Νικ. Κ. Νικολάου
Κατεχομένη ἔκτασις ἀπό Ἰωάν. Γρίβα
31,60
8,50
Ἀμμοτικός δρόμος
5,00
Καλύβα
3,40
2,50
Ε = 901,32
Δημοσία Δασική Ἔκτασις
30,00
Παρανόμως καταληφθεῖσα ἔκτασις ἀπό Δημητρίου Ταξιάρχου
27,00
31,60
Λωρίς Δημοσίας Δασικῆς Ἐκτάσεως
4,00
3,00
Δημ. Δασική Ἔκτασις
Ἰδιοκτησία Κυριάκου Σουβλεροῦ
Α Β Γ Δ

Ἡράκλεια
Ἀσωπός Π.
Ἄνω Δαμάστα
Ἐλευθεροχώριο

ΠΡΟΣΑΝΑΤΟΛΙΣΤΙΚΟ ΔΙΑΓΡΑΜΜΑ

ΚΛΙΜΑΞ 1:50.000

Ἀνήκει στὴν ὑπ' ἀρ. 1645/1980 ἀπόφασή μου. Λαμία 3-7-1980 Ὁ Νομάρχης Φθ/δος ΚΩΝ. ΚΟΙΚΗΣ	ΕΘΕΩΡΗΘΗ Λαμία 3-7-1980 Ὁ Δ/ντής Δασῶν Φθ/δος ΑΝΑΣΤ. ΚΑΡΑΤΑΣΙΟΣ	Λαμία 25-6-1980 Ὁ Δασάρχης Λαμίας ΓΕΩΡΓΙΟΣ ΦΑΦΟΥΤΗΣ	Ὁ Συντάξας Τοπογρ. Ὑπομ/κός ΙΩΑΝ. ΚΑΡΑΝΤΖΑΛΗΣ

'Αριθ. 1645 (8)

Περὶ κηρύξεως ὡς ἀναδασωτέας δημοσίας δασικῆς ἐκτάσεως στὴ θέση Μουρτιὰ τῆς Κοινότητας 'Ελευθεροχωρίου τοῦ Νομοῦ Φθιώτιδος.

Ο ΝΟΜΑΡΧΗΣ ΦΘΙΩΤΙΔΟΣ

Ἔχοντας ὑπόψη :

1. Τὶς διατάξεις τῶν ἄρθρων 24 παρ. 1 καὶ 117 παρ. 3 τοῦ Συντάγματος τῆς 'Ελλάδος.

2. Τὶς διατάξεις τῶν ἄρθρων 38 καὶ 41 τοῦ Ν. 998/1979 «περὶ προστασίας τῶν δασῶν καὶ τῶν δασικῶν ἐν γένει ἐκτάσεων».

3. Τὶς διατάξεις τοῦ Ν. 3200/55 «περὶ διοικητικῆς ἀποκεντρώσεως», σὲ συνδυασμὸ μὲ τὶς διατάξεις τοῦ Ν.Δ. 532/70 «περὶ συμπληρώσεως τῶν διατάξεων περὶ διοικητικῆς ἀποκεντρώσεως» καὶ τοῦ 709/70 Β.Δ. ποὺ ἐκδόθηκε σὲ ἐκτέλεση αὐτοῦ, καὶ

4. Τὴν ἀριθ. 3946/26.6.80 ἀναφορὰ τοῦ Δασαρχείου Λαμίας σχετικὰ μὲ τὴν κήρυξη ὡς ἀναδασωτέας τῆς κατωτέρω δασικῆς ἐκτάσεως.

'Επειδὴ ἡ ἔκταση χρειάζεται προστασία γιὰ τὴν ἐπαναδημιουργία τῆς δασικῆς βλαστήσεως ποὺ καταστράφηκε ὁλοσχερῶς ἀπὸ παράνομη κατάληψη καὶ ἐκχέρσωση τὸ μήνα Μάρτιο ἐ.ἔ., ἀποφασίζουμε :

Κηρύσσουμε ὡς ἀναδασωτέα, μὲ σκοπὸ τὴν προστασία γιὰ τὴν ἐπαναδημιουργία τῆς δασικῆς βλαστήσεως ποὺ ἔχει καταστραφεῖ, δημόσια δασικὴ ἔκταση ἐμβαδοῦ 901,32 τ.μ. στὴ θέση Μουρτιὰ περιφερείας τῆς Κοινότητας 'Ελευθεροχωρίου τοῦ Ν. Φθιώτιδος. Σχετικὸ τὸ σχεδιάγραμμα μὲ κλίμακα 1 : 500 τὸ ὁποῖο ἀποτελεῖ ἀναπόσπαστο μέρος τῆς ἀποφάσεως αὐτῆς καὶ στὸ ὁποῖο ἡ ἔκταση φαίνεται μὲ τὰ στοιχεῖα Α,Β,Γ,Δ,Α καὶ μὲ ὅρια :

'Ανατολικά : Μὲ παρανόμως καταληφθεῖσα ἔκταση ὑπὸ Δημ. Ταξιάρχου, ἀγροτικὸ δρόμο καὶ κατεχομένη ἔκταση ὑπὸ 'Ιωάννου Γρίβα.

Δυτικά : Μὲ δημόσια δασικὴ ἔκταση.

Βόρεια : Μὲ ἐλαιοπερίβολο Νικ. Κ. Νικολάου καὶ κατεχομένη ἔκταση ὑπὸ 'Ιωάννου Γρίβα.

Νότια : Μὲ δημόσια δασικὴ ἔκταση.

'Η ἀποκατάσταση τῆς δασικῆς βλαστήσεως ποὺ καταστράφηκε, λόγω τῆς θέσεως καὶ τοῦ ἐμβαδοῦ τῆς ἐκτάσεως, θὰ γίνει μὲ φυσικὴ ἀναγέννηση.

'Η ἀπόφαση αὐτὴ νὰ δημοσιευθεῖ στὴν 'Εφημερίδα τῆς Κυβερνήσεως.

Λαμία, 3 'Ιουλίου 1980

'Ο Νομάρχης
ΚΩΝ/ΝΟΣ ΚΟΪΚΑΣ

ΤΟΠΟΓΡΑΦΙΚΟ ΔΙΑΓΡΑΜΜΑ

ΠΑΡΑΝΟΜΟΥ ΚΑΤΑΛΗΦΘΕΙΣΗΣ ΕΚΤΑΣΕΩΣ ΓΙΑ ΤΗΝ ΚΗΡΥΞΗ ΤΗΣ ΩΣ ΑΝΑΔΑΣΩΤΕΑΣ.

ΚΕΙΜΕΝΗΣ ΣΤΗ ΘΕΣΗ "ΜΟΥΡΤΙΑ" ΚΟΙΝ. "ΕΛΕΥΘΕΡΟΧΩΡΙΟΥ"

ΚΛΙΜΑΞ 1:500

Λαμία 3-7-1980 ὁ Νομάρχης	Λαμία 3-7-1980 ὁ Διευθ. Δασῶν	Λαμία 25-6-1980 ὁ Δασάρχης Λαμίας	ὁ Συντάξας Τοπογράφος Ὑπομ.
ΚΩΝ. ΚΟΙΚΑΣ	ΑΝΑΣΤΑΣΙΟΣ ΚΑΡΑΝΑΣΙΟΣ	ΓΕΩΡΓΙΟΣ ΔΑΦΟΥΤΗΣ	ΙΩΑΝ. ΚΑΡΑΝΤΖΑΛΗΣ